




ALZADO 3

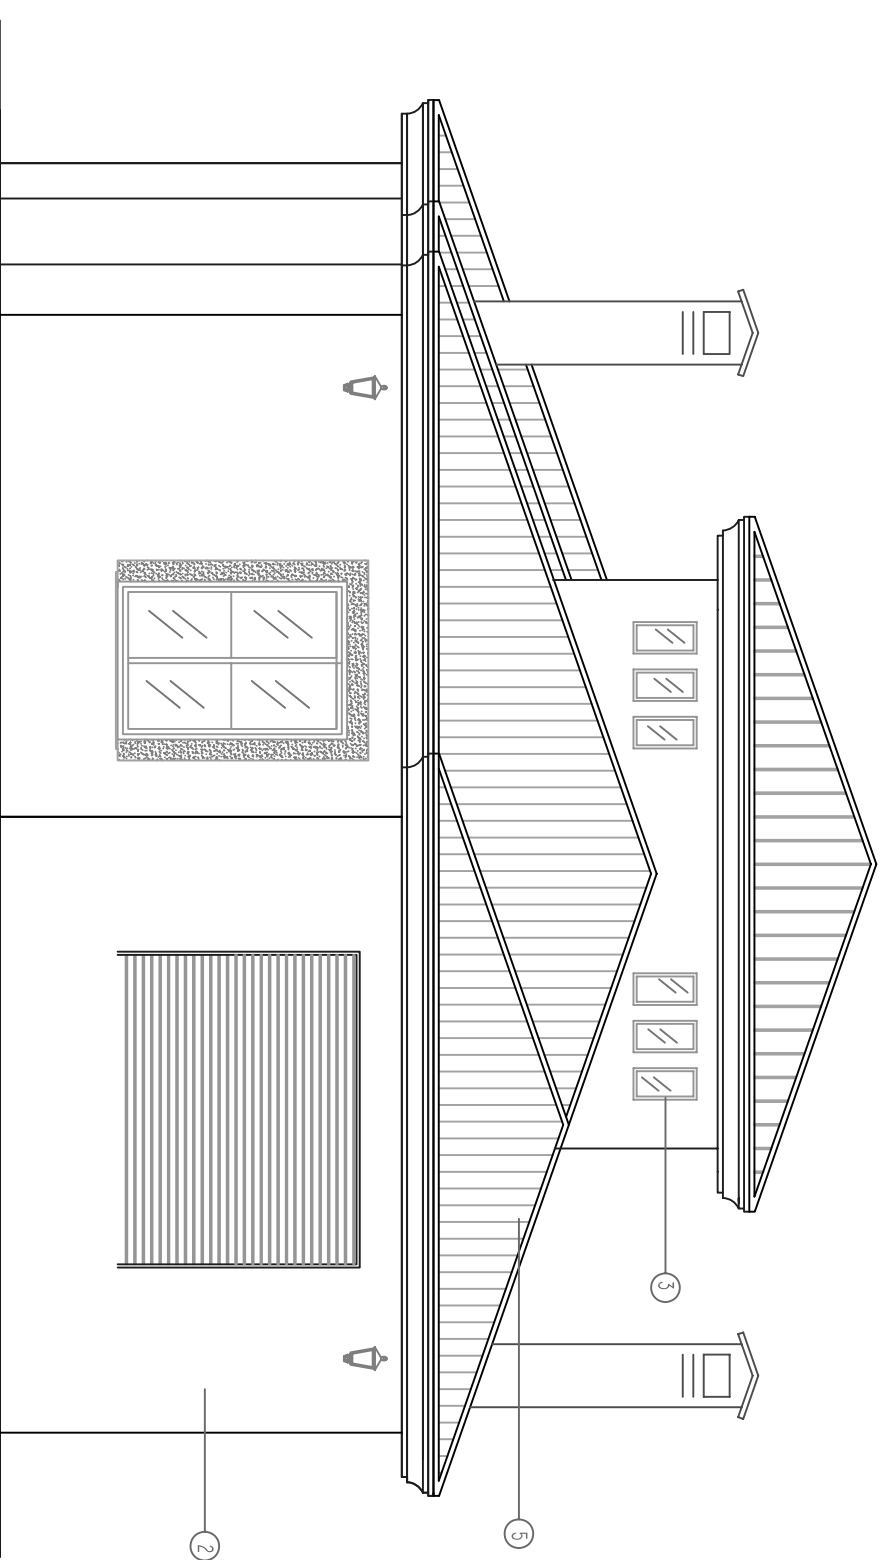

ALZADO 4  
ESCALA 1/50

ACABADOS EXTERIORES

- 2 .- MONOCAPA EN COLOR A ELEGIR POR D.F.
- 3 .- CARPINTERIA EXTERIOR DE ALUMINIO LACADO TIPO A ELEGIR POR D.F.
- 4 .- RECERCO EN VENTANAS DE MONOCAPA EN COLOR A ELEGIR POR D.F.
- 5 .- TEJA CURVA EN COLOR A ELEGIR POR D.F.

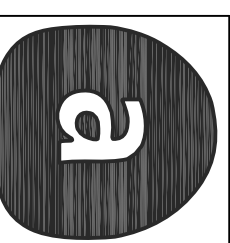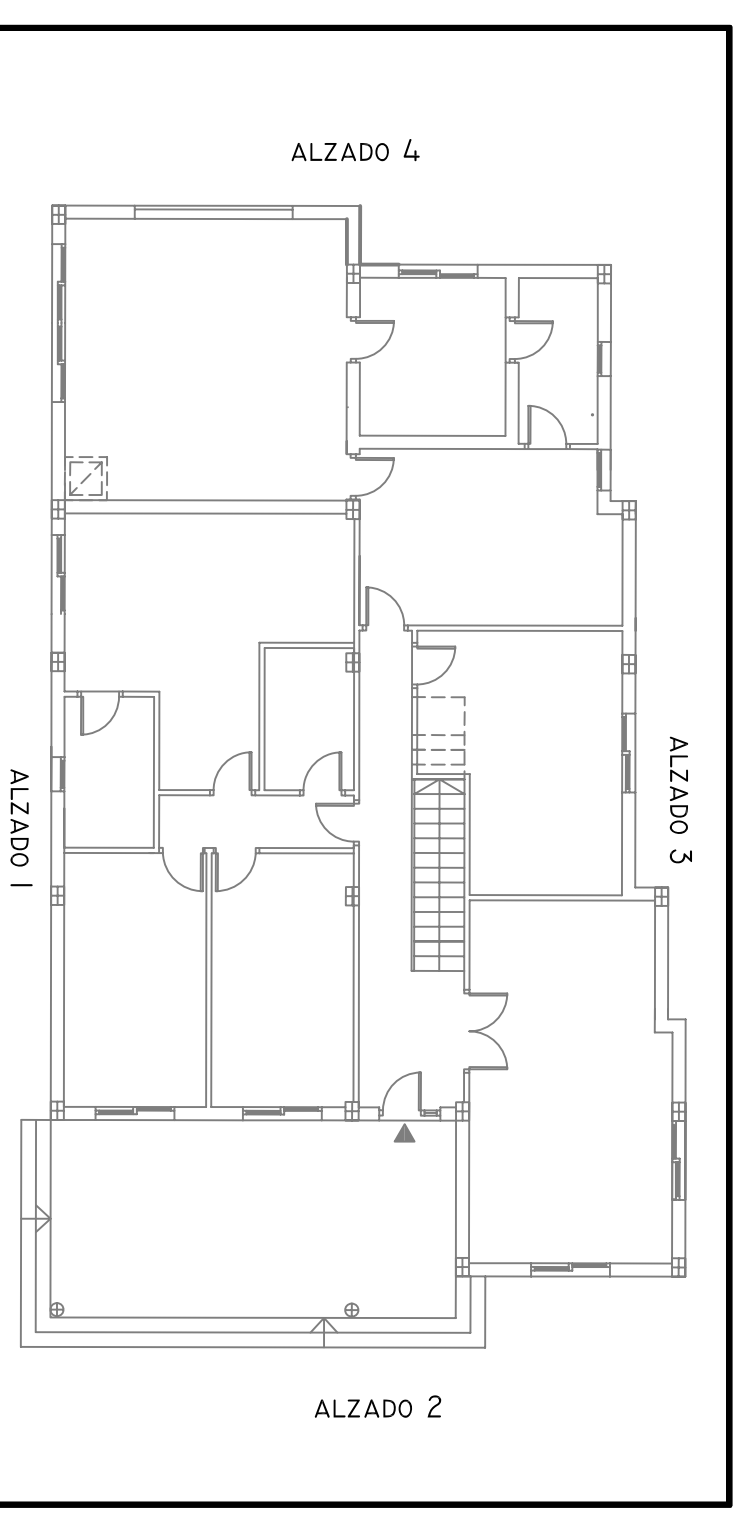

**abellán**  
ingeniería & arquitectura

CALLE JUAN II, Nº 1 BAJO  
TEL.FNO. 968478117  
30900 - LORCA (MURCIA)

PLANO N.º	PROPIETARIO	FECHA
<b>2</b>	DOÑA CARMEN MARTINEZ PERNAS	MARZO 2011
PLANO DE:	ALZADO 3	ESCALA
	ALZADO 4	1:50